




PROSPETTO FRONTALE LATO MARE

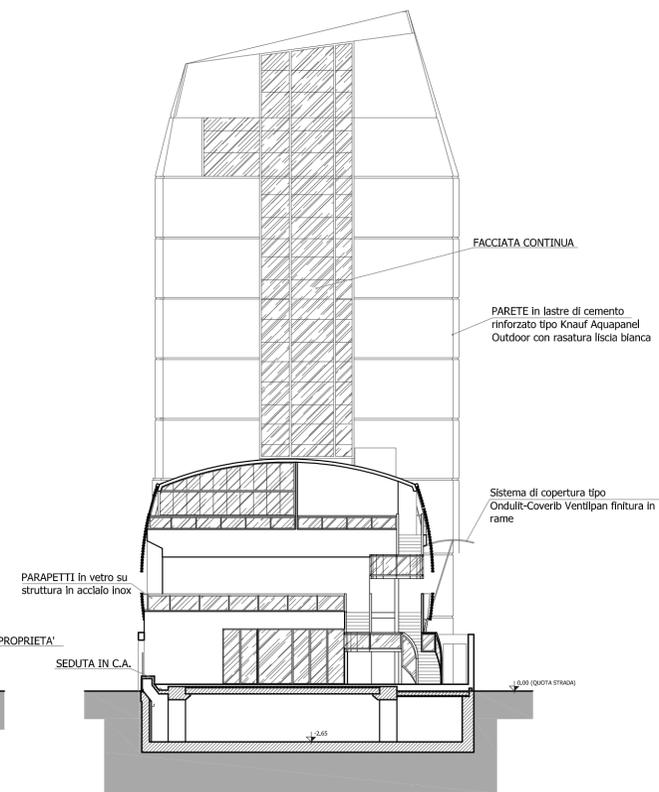

PROSPETTO LATO RIMINI

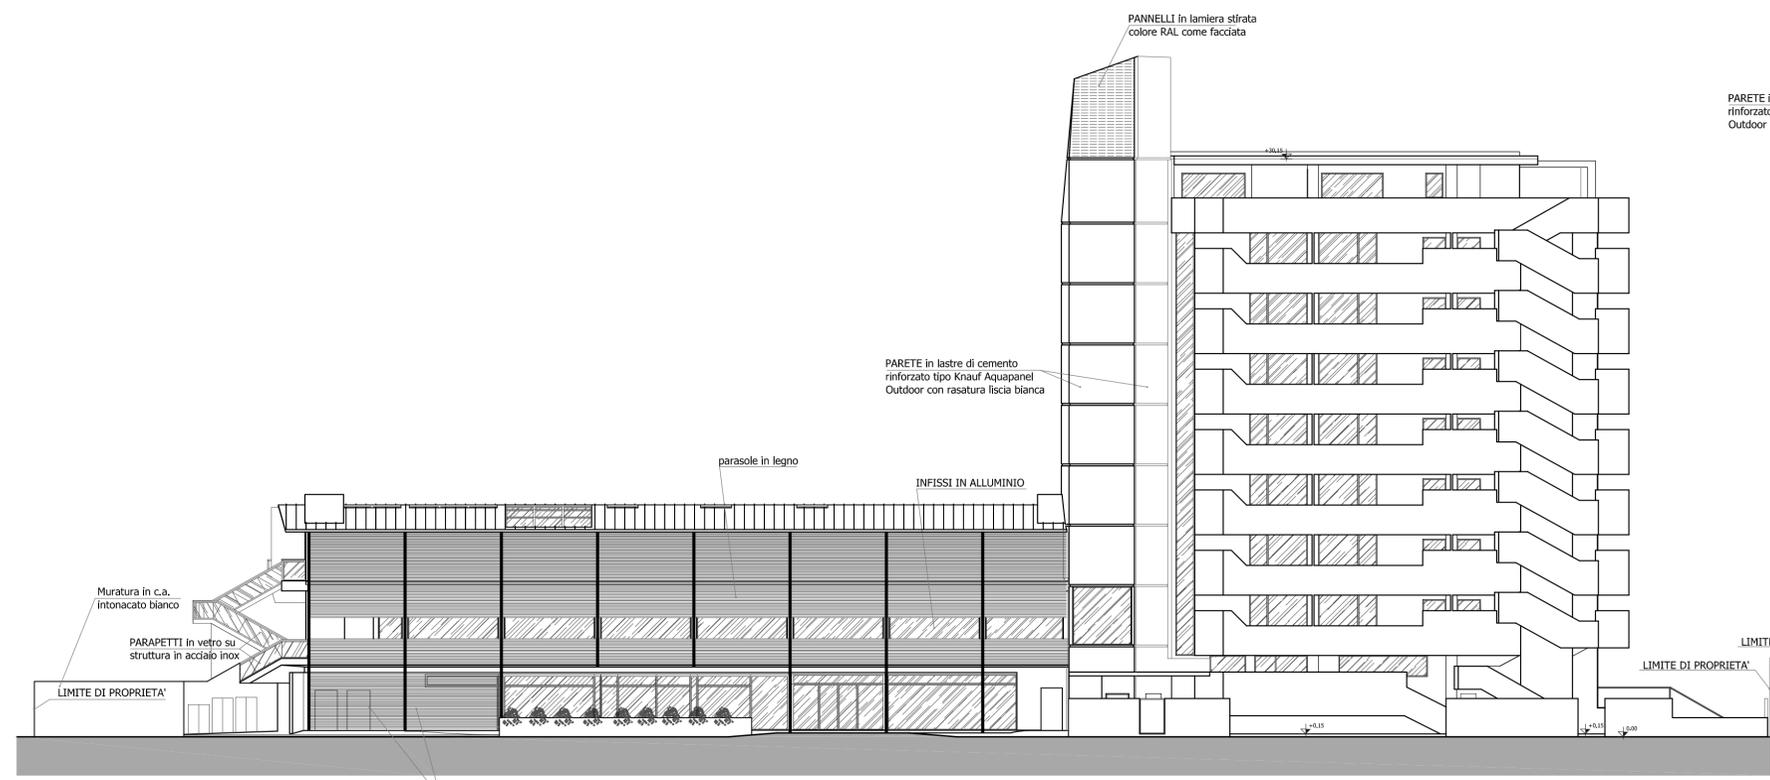

PROSPETTO RETRO

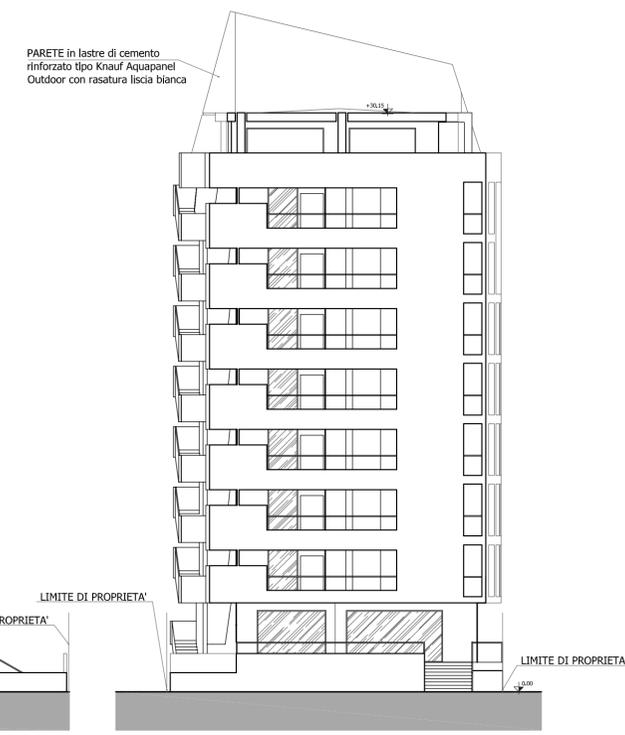

PROSPETTO LATO FANO

**MOSAICO ENGINEERING s.r.l.**  
 Architettura - Ingegneria Civile - Urbanistica - Impianti - Sicurezza - Progettaz. Strutturale - Antincendio - Geotecnica - Idraulica  
 Sede Legale: via F.lli Rosselli, 46 - 61100 - Pesaro (PU)  
 Sede Amministrativa: P.le Garibaldi, 16 - 61100 - Pesaro (PU), P.Iva 02165860416  
 tel 0721/35136 fax 0721/377694 e-mail: mosaico@costruzioni.it

**COMUNE DI PESARO**  
 Provincia di Pesaro e Urbino  
**RISTRUTTURAZIONE DELL'ALBERGO EXCELSIOR MEDIANTE PARZIALE DEMOLIZIONE E RICOSTRUZIONE E REALIZZAZIONE DI UN PIANO INTERRATO 3<sup>A</sup> VARIANTE**  
 Ubicazione  
 Pesaro - Lungomare Nazario Sauro angolo Via Marco Polo

Committente:	Sede o Domicilio	C.F. e/o P.Iva
<b>MARKUS S.r.l.</b>	Via Degli Abeti, 24 - 61100 Pesaro	00922950415

Tav.:	Oggetto tavola:
<b>A08</b>	<b>PROGETTO</b> Prospetti
Scala:	
<b>1:200</b>	

Tecnici incaricati alla progettazione		Timbro e Firma
Progettista e D.L. architettonico:	Ing. Daniele Gerboni - Via Prima Strada, 17b - 61032 Fano (PU)	
Progettista e D.L. strutturale:	Ing. Giulio Ubaldo Ondelli - Via Poggi, 2/e - 61032 Fano (PU)	
Consulente architettonico:	Arch. Marco Gaudenzi & Associati - Via Della Sanità, 44 - 61100 Pesaro (PU)	
Collaboratori:	De Angelis Gabriele Dominielli Giorgia Arch. Cristian Pascucci Ciaccio Monica	

AGGIORNAMENTO	DATA CONSEGNA ELABORATO	REV.	CARTELLA	FILE
	1-feb-08	00	IlServerno/048/4022 - Albergo EXCELSIOR/ARCHI+ARCHITETTONICO/ARCHI 1.2 - EXCELSIOR 2005/ARCHI 1.1.5 - Piani Costruttivi - Variante/TAVOLE CONSEGNA	Tav. A08 - Prospetti - Progetto
ELABORA	De Angelis Gabriele	VERIFICA	Gerboni Daniele	APPROVA
				Gerboni Daniele
				DATA
				Codice Progetto:
				<b>4022</b>

A termini di legge ci riserviamo la proprietà di questo disegno, con divieto di riprodurlo e renderlo comunque noto a terzi o a ditte concorrenti senza nostra autorizzazione scritta